



Sezione AA scala 1:50

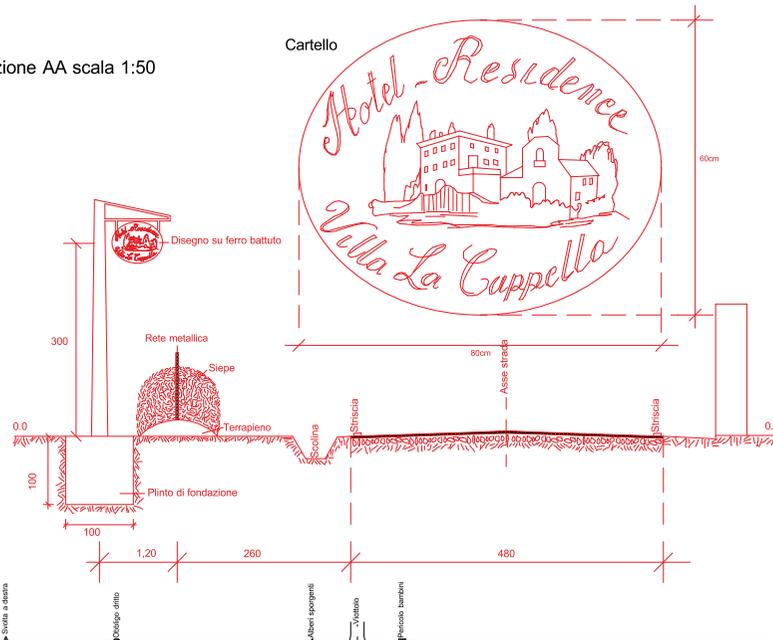

Cartello



Planimetria con posizione cartelli scala 1:500

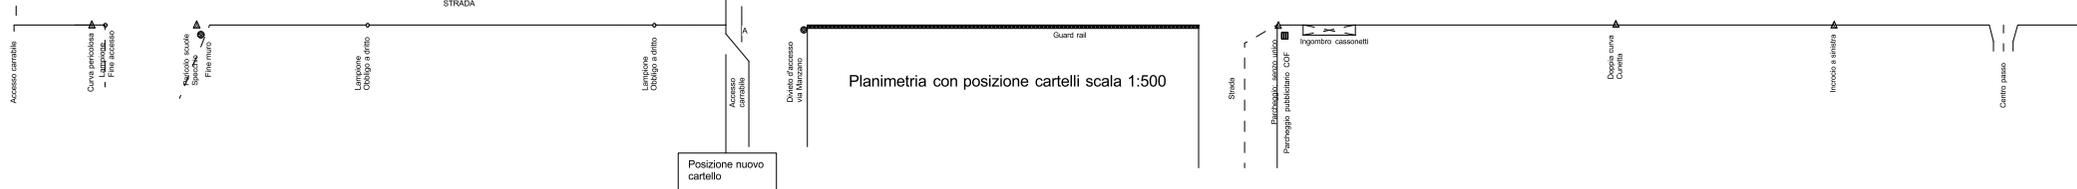

Profilo parametrico segnaletica stradale

Inizio guard rail	-294,00 ml.	
	-280,46ml.	Centro passo
	-254,46ml.	Incrocio a sinistra
	-136,46ml.	Doppia curva e cunetta
	-96,46ml.	Fine cassonetti
Pericolo bambini	-89,00 ml.	
	-88,46ml.	Inizio cassonetti
	-84,46ml.	Fine strada
Centro viottolo	-82,00 ml.	
Alberi sporgenti	-75,00 ml.	
	-72,46ml.	Fine Guard Rail
Obbligo a dritto	-45,00 ml.	Inizio strada
Svolta a destra	-28,00 ml.	
	-12,46 ml.	Fine strada inizio guard rail
Specchio con fermata BUS	-10,00 ml.	
	-4,46 ml.	Inizio strada
Posizione nuovo cartello	-00,00 ml.	Accesso carrabile
		Posizione nuovo cartello
Inizio passo	3,00 ml.	
	11,00 ml.	Lampione con obbligo a dritto
Fine passo	16,00 ml.	
	55,10ml.	Lampione obbligo a dritto
	79,30 ml.	Fine muro; Specchio; Pericolo scuola
Specchio	89,00 ml.	
Passo	95,00 ml.	
	95,40 ml.	Lampione
	95,40 ml.	Fine accesso
	97,40 ml.	Curva pericolosa
Fine rilevazione	109,40ml.	Accesso carrabile